


Схема расположения границ публичного сервитута

МСК 34 , Зона 1

34:19:080003:339 "Завершение строительства внутрипоселкового газопровода х. Рожновский Новоаннинского района Волгоградской области"
Волгоградская обл., Новоаннинский район, х. Рожновский

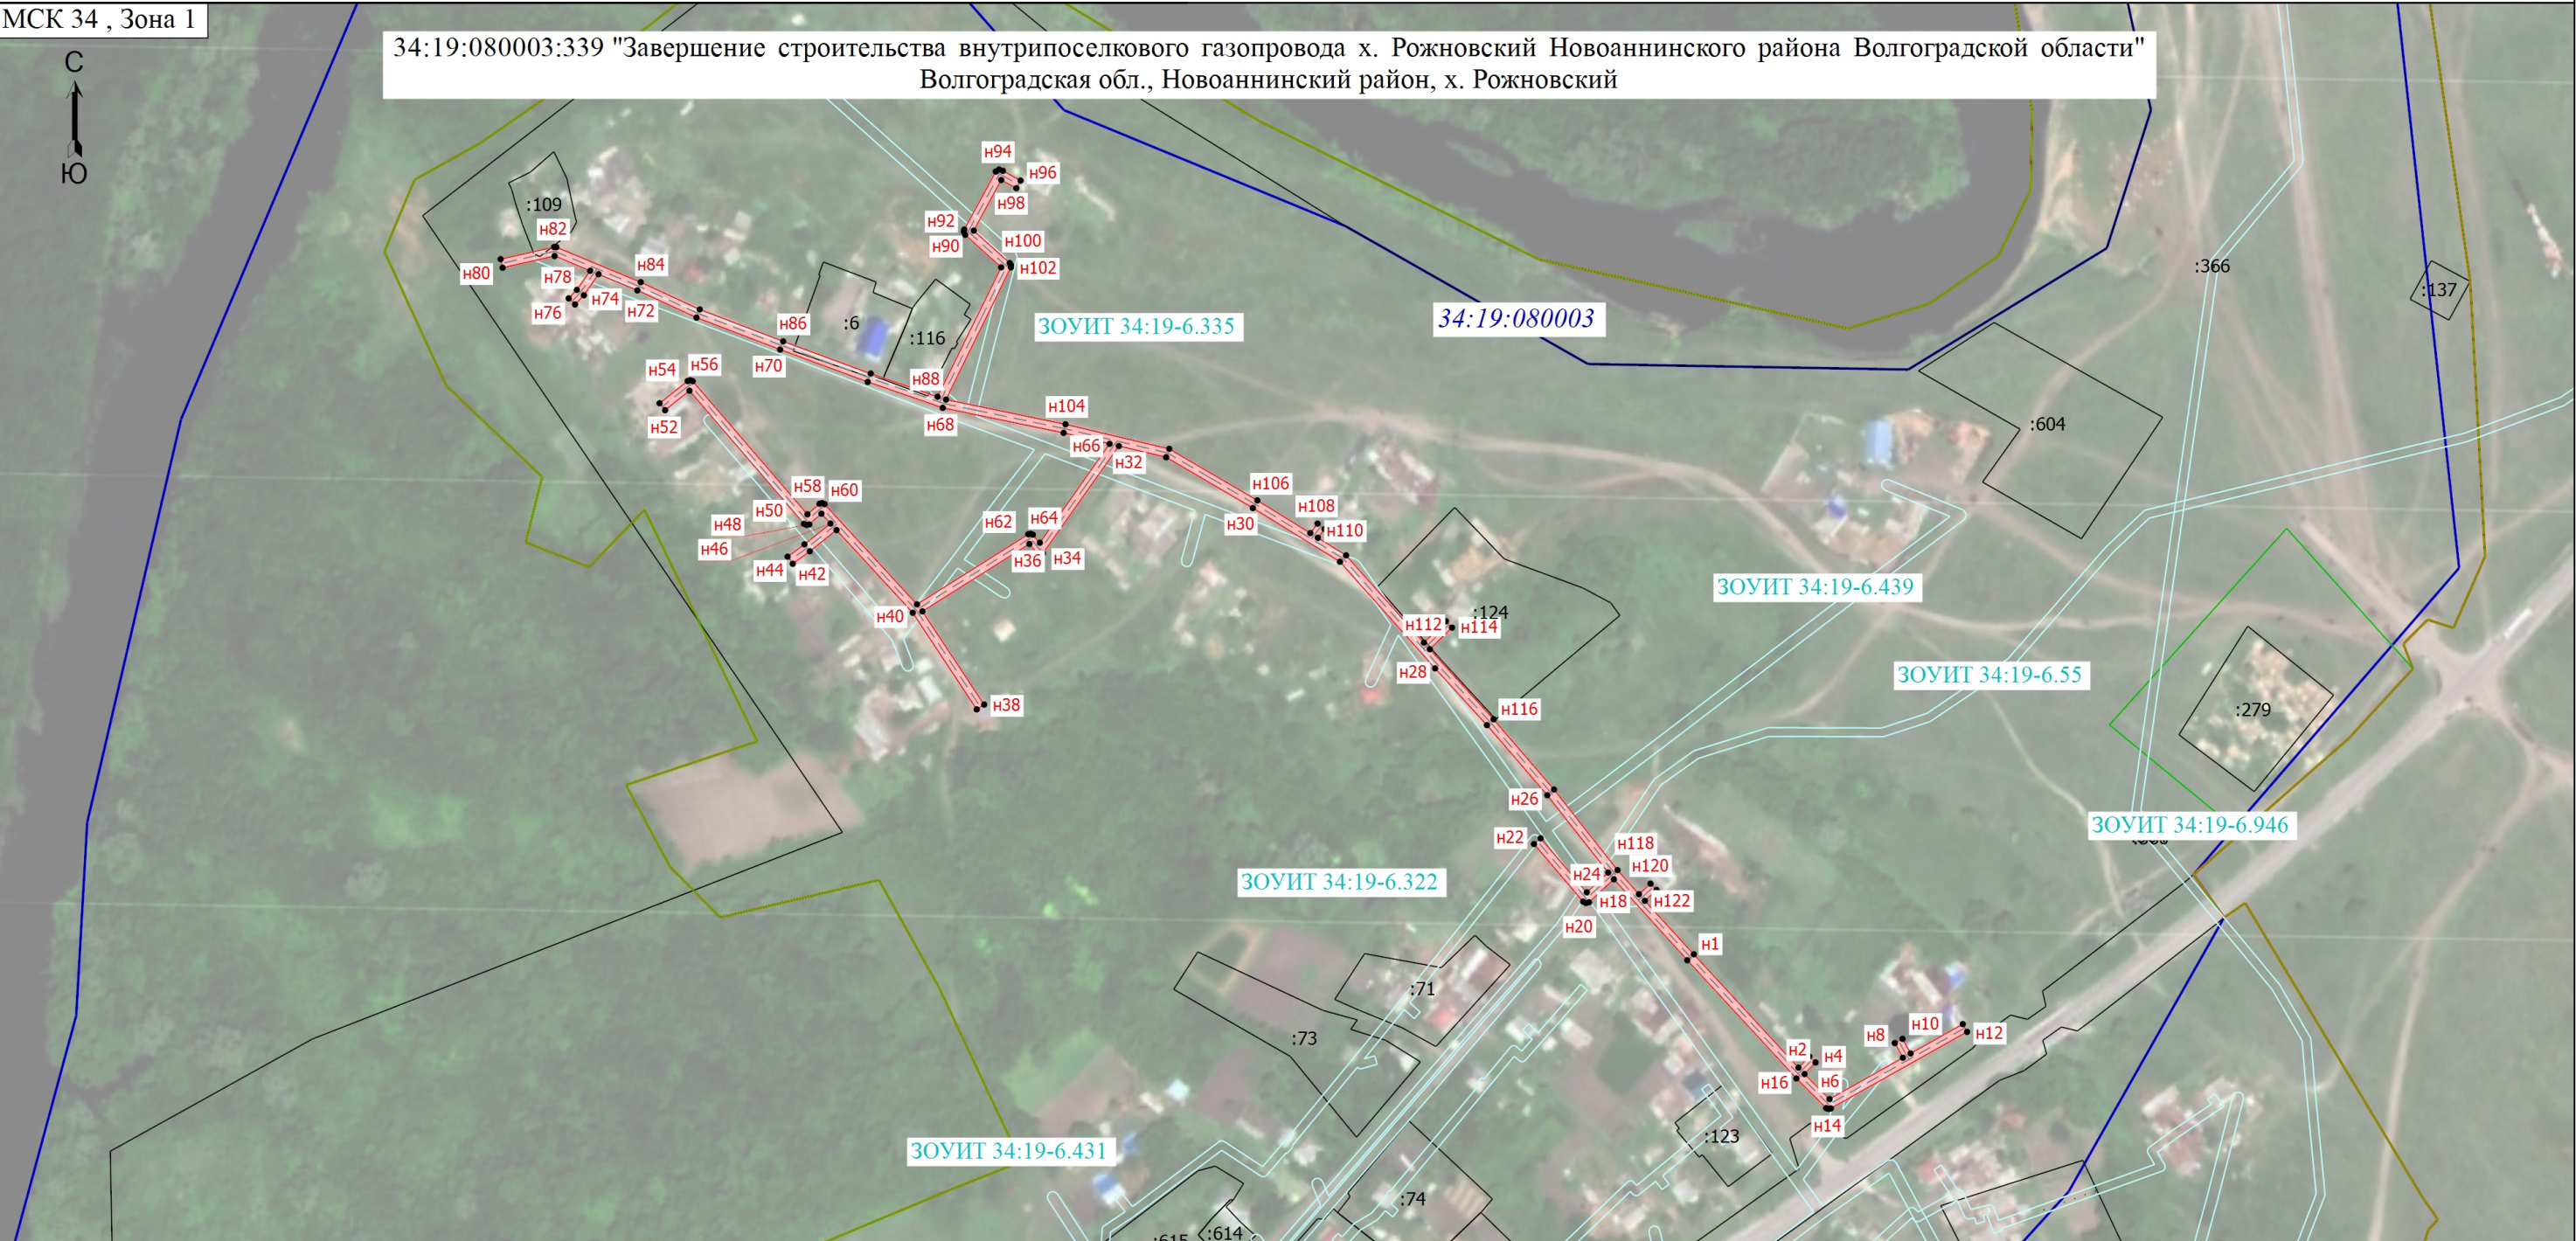

Условные обозначения

- Часть границы, местоположение которой определено при выполнении кадастровых работ
- Кадастровый номер земельного участка
- Граница населенного пункта
- Граница территориальной зоны
- Реестровый номер зоны с особыми условиями

- Характерная точка границы публичного сервитута, сведения ЕГРН о которой соответствуют требованиям, установленным в соответствии с частью 13 статьи 22 Федерального закона от 13 июля 2015 г. N 218-ФЗ "О государственной регистрации недвижимости"
- Часть границы, сведения ЕГРН о которой позволяют однозначно определить ее положение на местности
- Граница муниципального образования
- Граница зоны с особыми условиями
- Граница сооружения 34:19:080003:339

- Обозначение новой характерной точки
- Граница кадастрового квартала
- Граница лесничества
- Номер кадастрового квартала

Подпись _____

Дата " ____ " _____ г.

Место для оттиска печати (при наличии) лица, составившего описание местоположения границ объекта